


PIANO REGOLATORE GENERALE
VARIANTE 04

COMPARTO 1

PROGETTISTA:
Arch. Lucia Colosi

TAVOLA:
3 Versione aggiornata al D.Dir. n.465/DRU del 11/06/2009

SCALA 1:2000

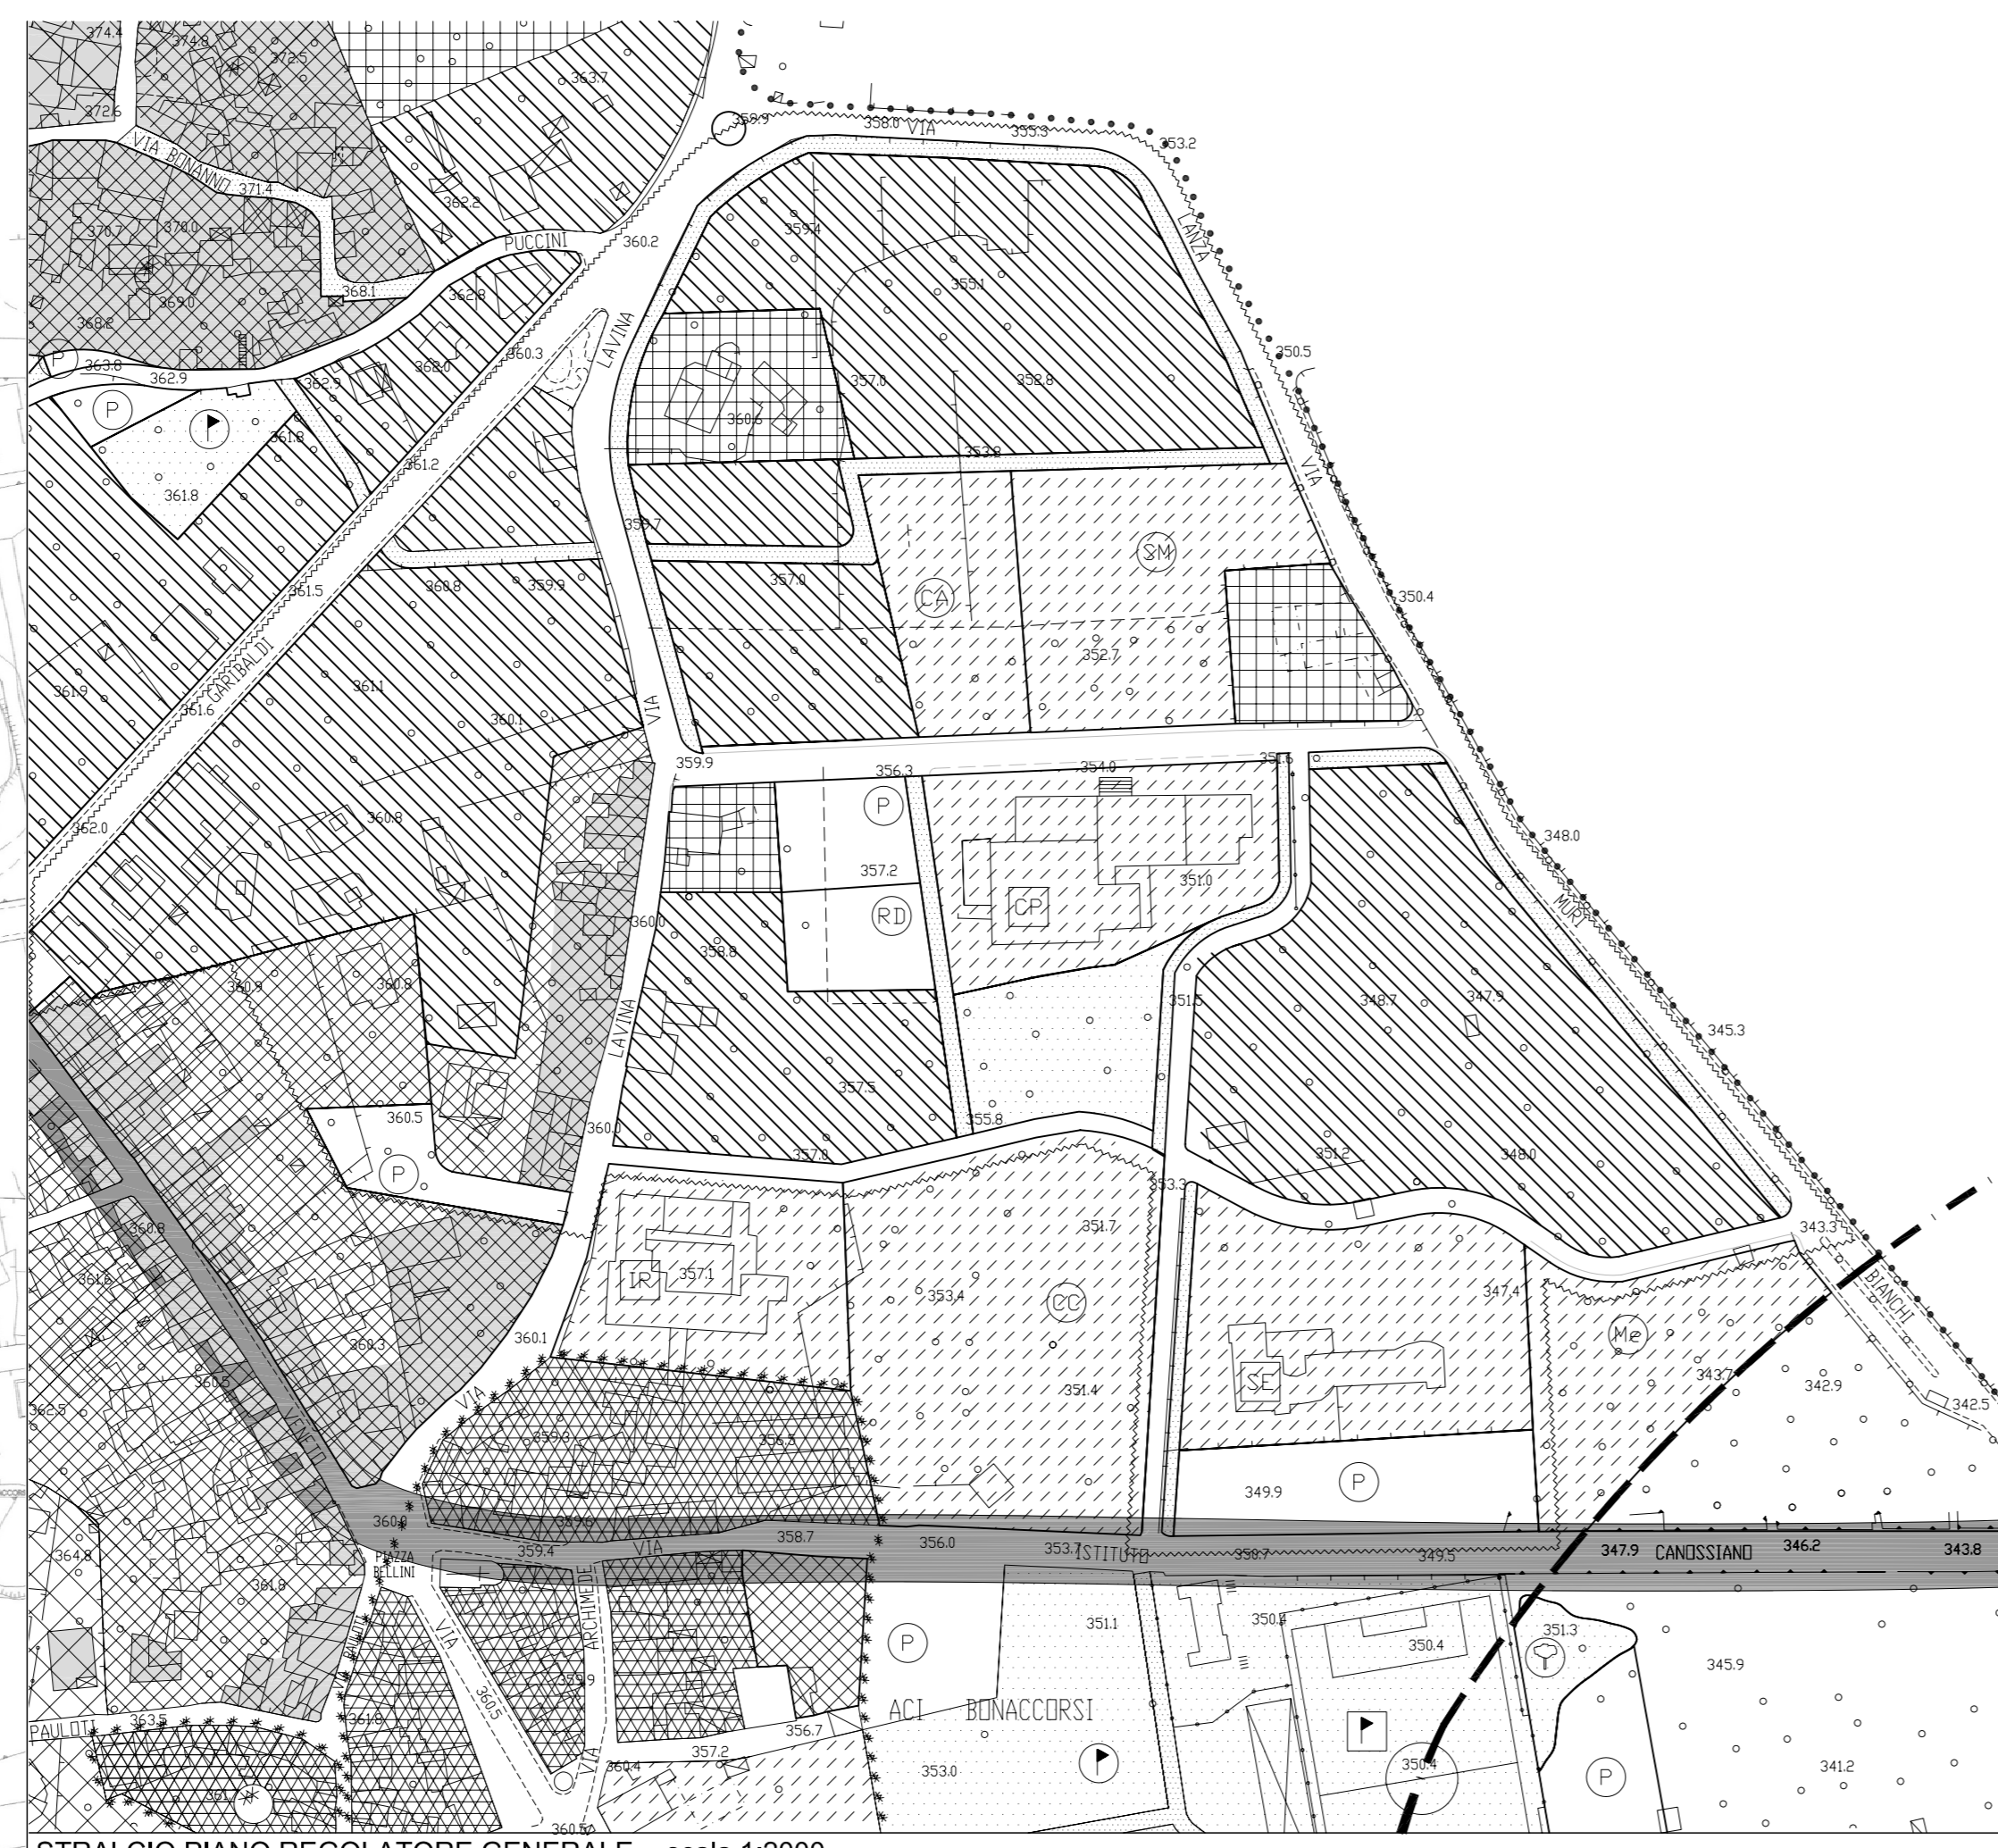

STRALCIO PIANO REGOLATORE GENERALE - scala 1:2000

- | | | | | | |
|---------|---------|----|-------------------------------|-------|--------------------|
| ZONA A1 | ZONA F1 | CA | CASA ALBERGO PER GLI ANZIANI | ----- | LIMITE COMPRESORIO |
| ZONA A2 | ZONA F2 | C1 | CENTRO RACCOLTA DIFFERENZIATA | ----- | LIMITE COMPARTO |
| ZONA B1 | ZONA F3 | CP | CENTRO POLIVALENTE | ----- | LIMITE COMPARTO |
| ZONA C1 | SM | IR | ISTITUTO RELIGIOSO | ----- | LIMITE COMPARTO |
| | | P | PARCHEGGIO | ----- | LIMITE COMPARTO |




PLANIMETRIA DI ZONIZZAZIONE - scala 1:2000

- | | | | |
|----|--------------------------|----|-------------------------------|
| CA | CASA ALBERGO PER ANZIANI | ME | MERCATO |
| C1 | ZONA RESIDENZIALE | SM | SCUOLA MATERNA |
| CC | CENTRO CIVICO | RD | CENTRO RACCOLTA DIFFERENZIATA |
| IR | ISTITUTO RELIGIOSO | P | PARCHEGGIO |
| | | SE | SCUOLA ELEMENTARE |
| | | CP | CENTRO POLIVALENTE |
| | | ME | DEMOLIZIONI |



PLANIMETRIA SU CATASTALE foglio n. 1 e 2 - scala 1:2000

- | | |
|-------|---------------------|
| ----- | LIMITE COMPRESORIO |
| ■ | AREE DA ESPROPRIARE |

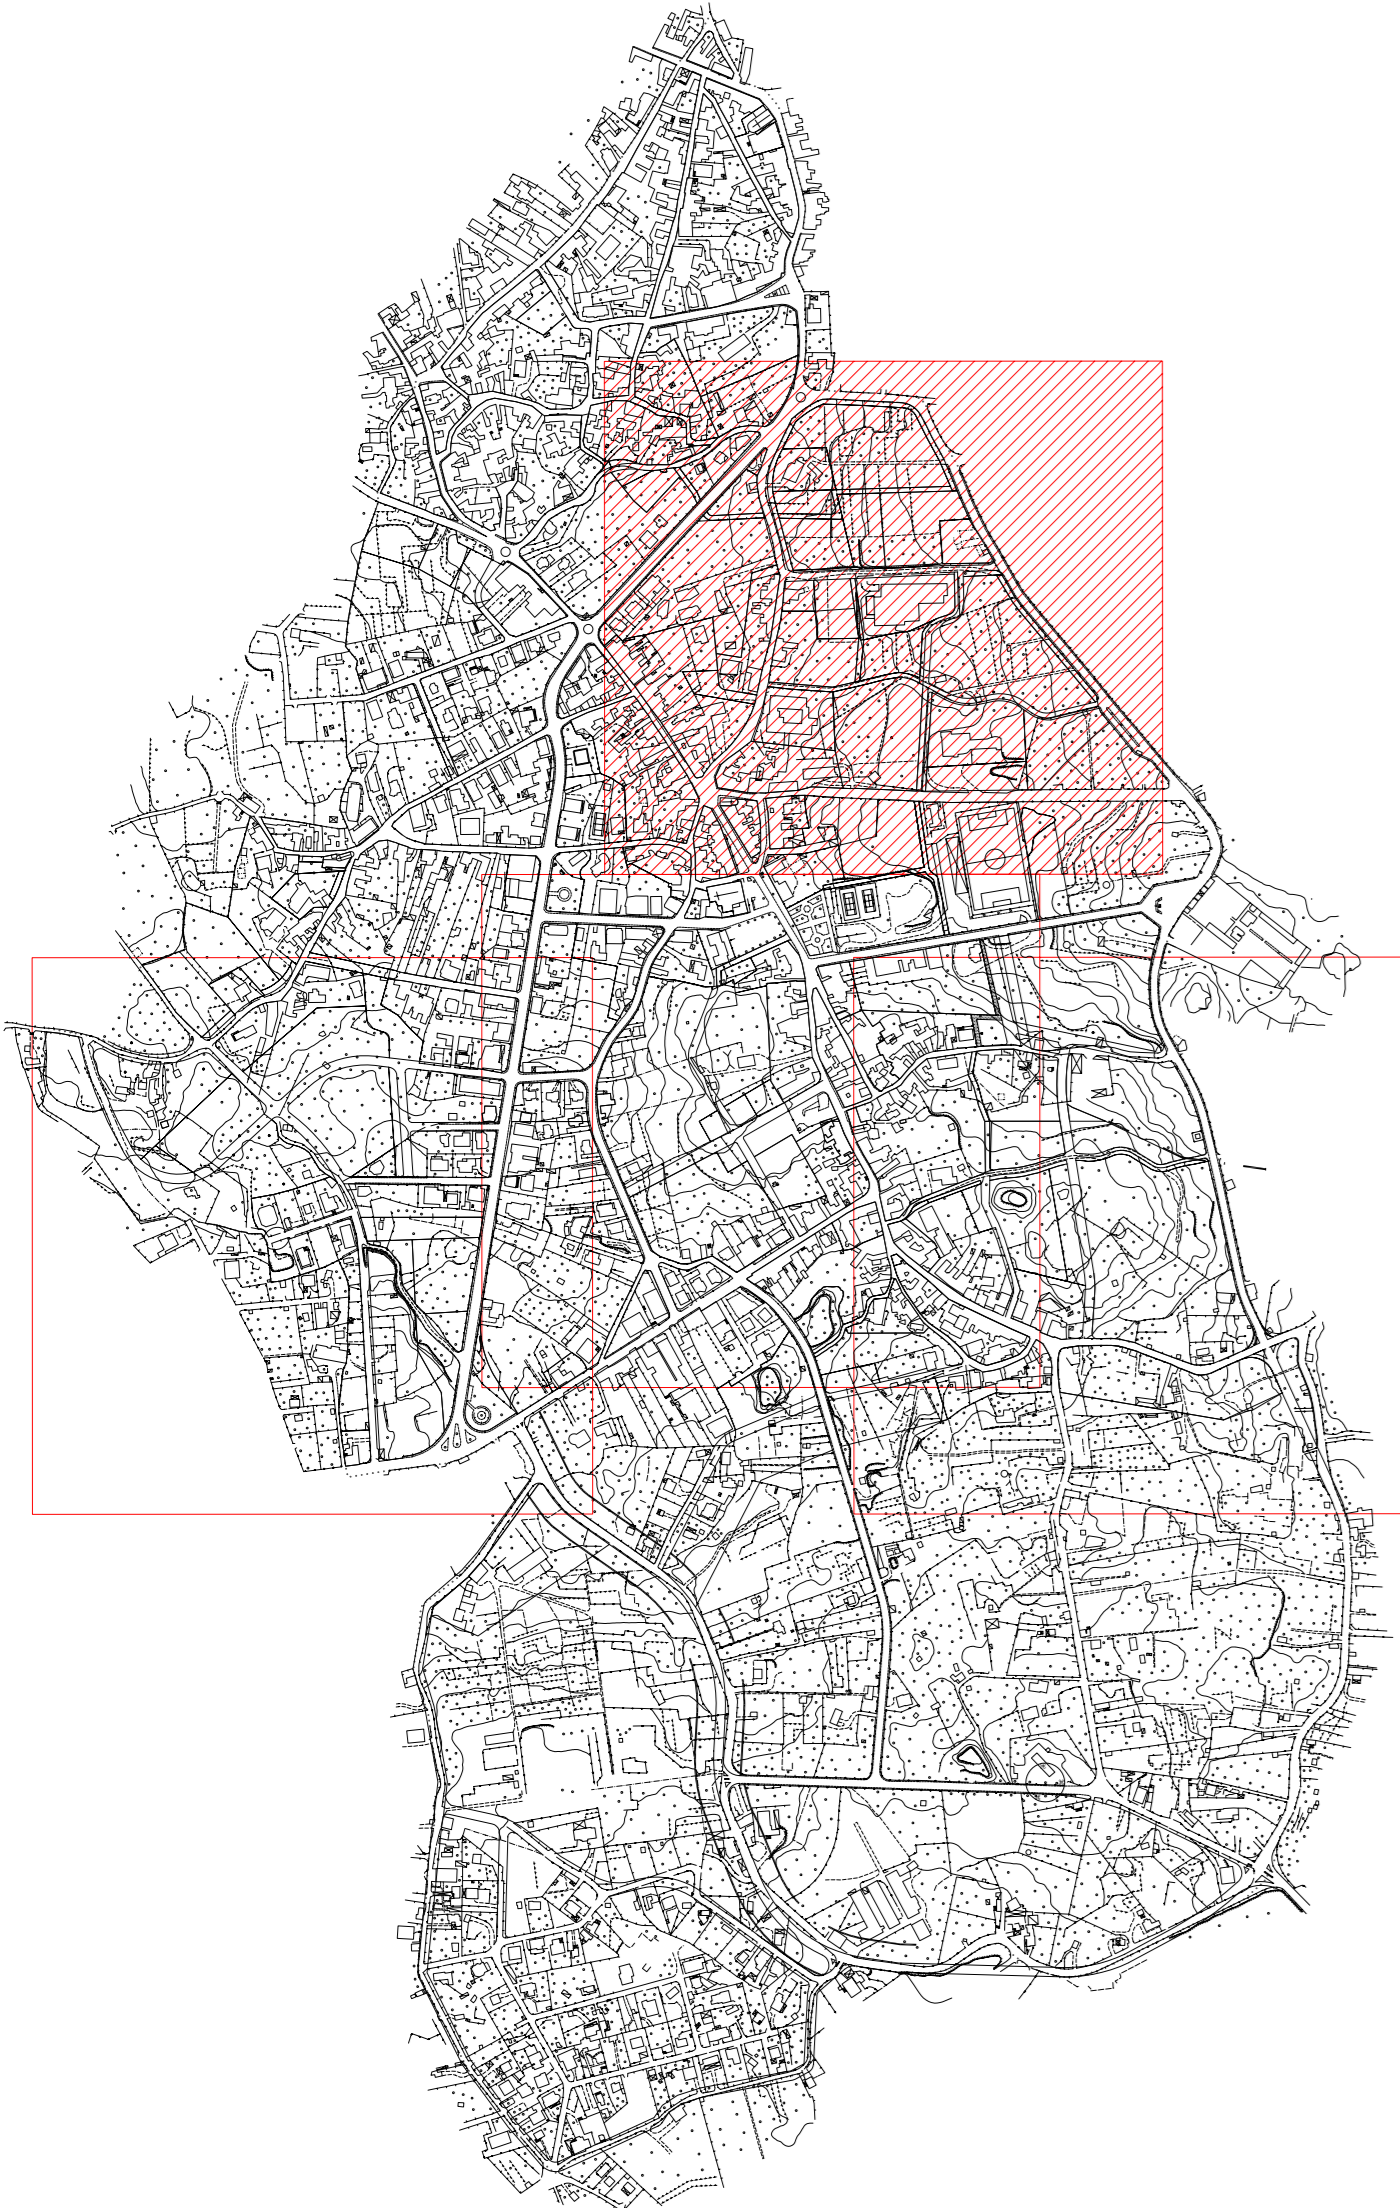

PLANIVOLUMETRICO - scala 1:2000

- | | | | | | |
|-------|---------------------|----|--------------------------|----|-------------------------------|
| ----- | LIMITE COMPARTO | CA | CASA ALBERGO PER ANZIANI | SE | SCUOLA ELEMENTARE |
| ■ | VERDE PUBBLICO | SM | SCUOLA MEDIA | RD | CENTRO RACCOLTA DIFFERENZIATA |
| ■ | STRADA CONDOMINIALE | IR | ISTITUTO RELIGIOSO | CP | CENTRO POLIVALENTE |
| ■ | ISTITUTO RELIGIOSO | | | | |



IMPIANTI A RETE: linee elettrica e telefonica - scala 1:2000

- | | | | |
|-------|---------------------|-----|--------------------------|
| ----- | LIMITE COMPARTO | --- | RETE TELEFONICA |
| ■ | VERDE PUBBLICO | --- | PALO D'ILLUMINAZIONE |
| ■ | STRADA CONDOMINIALE | ● | CABINA DI MEDIA TENSIONE |
| --- | RETE ELETTRICA | | |



IMPIANTI A RETE: linee idrica e fognaria - scala 1:2000

- | | | | |
|-------|-----------------------|-----|---------------------------|
| ----- | LIMITE COMPARTO | --- | RETE FOGNARIA ESISTENTE |
| ■ | VERDE PUBBLICO | --- | RETE IDRICA DI PROGETTO |
| ■ | STRADA CONDOMINIALE | --- | RETE FOGNARIA DI PROGETTO |
| --- | RETE IDRICA ESISTENTE | --- | CADITOIA |