


NORD

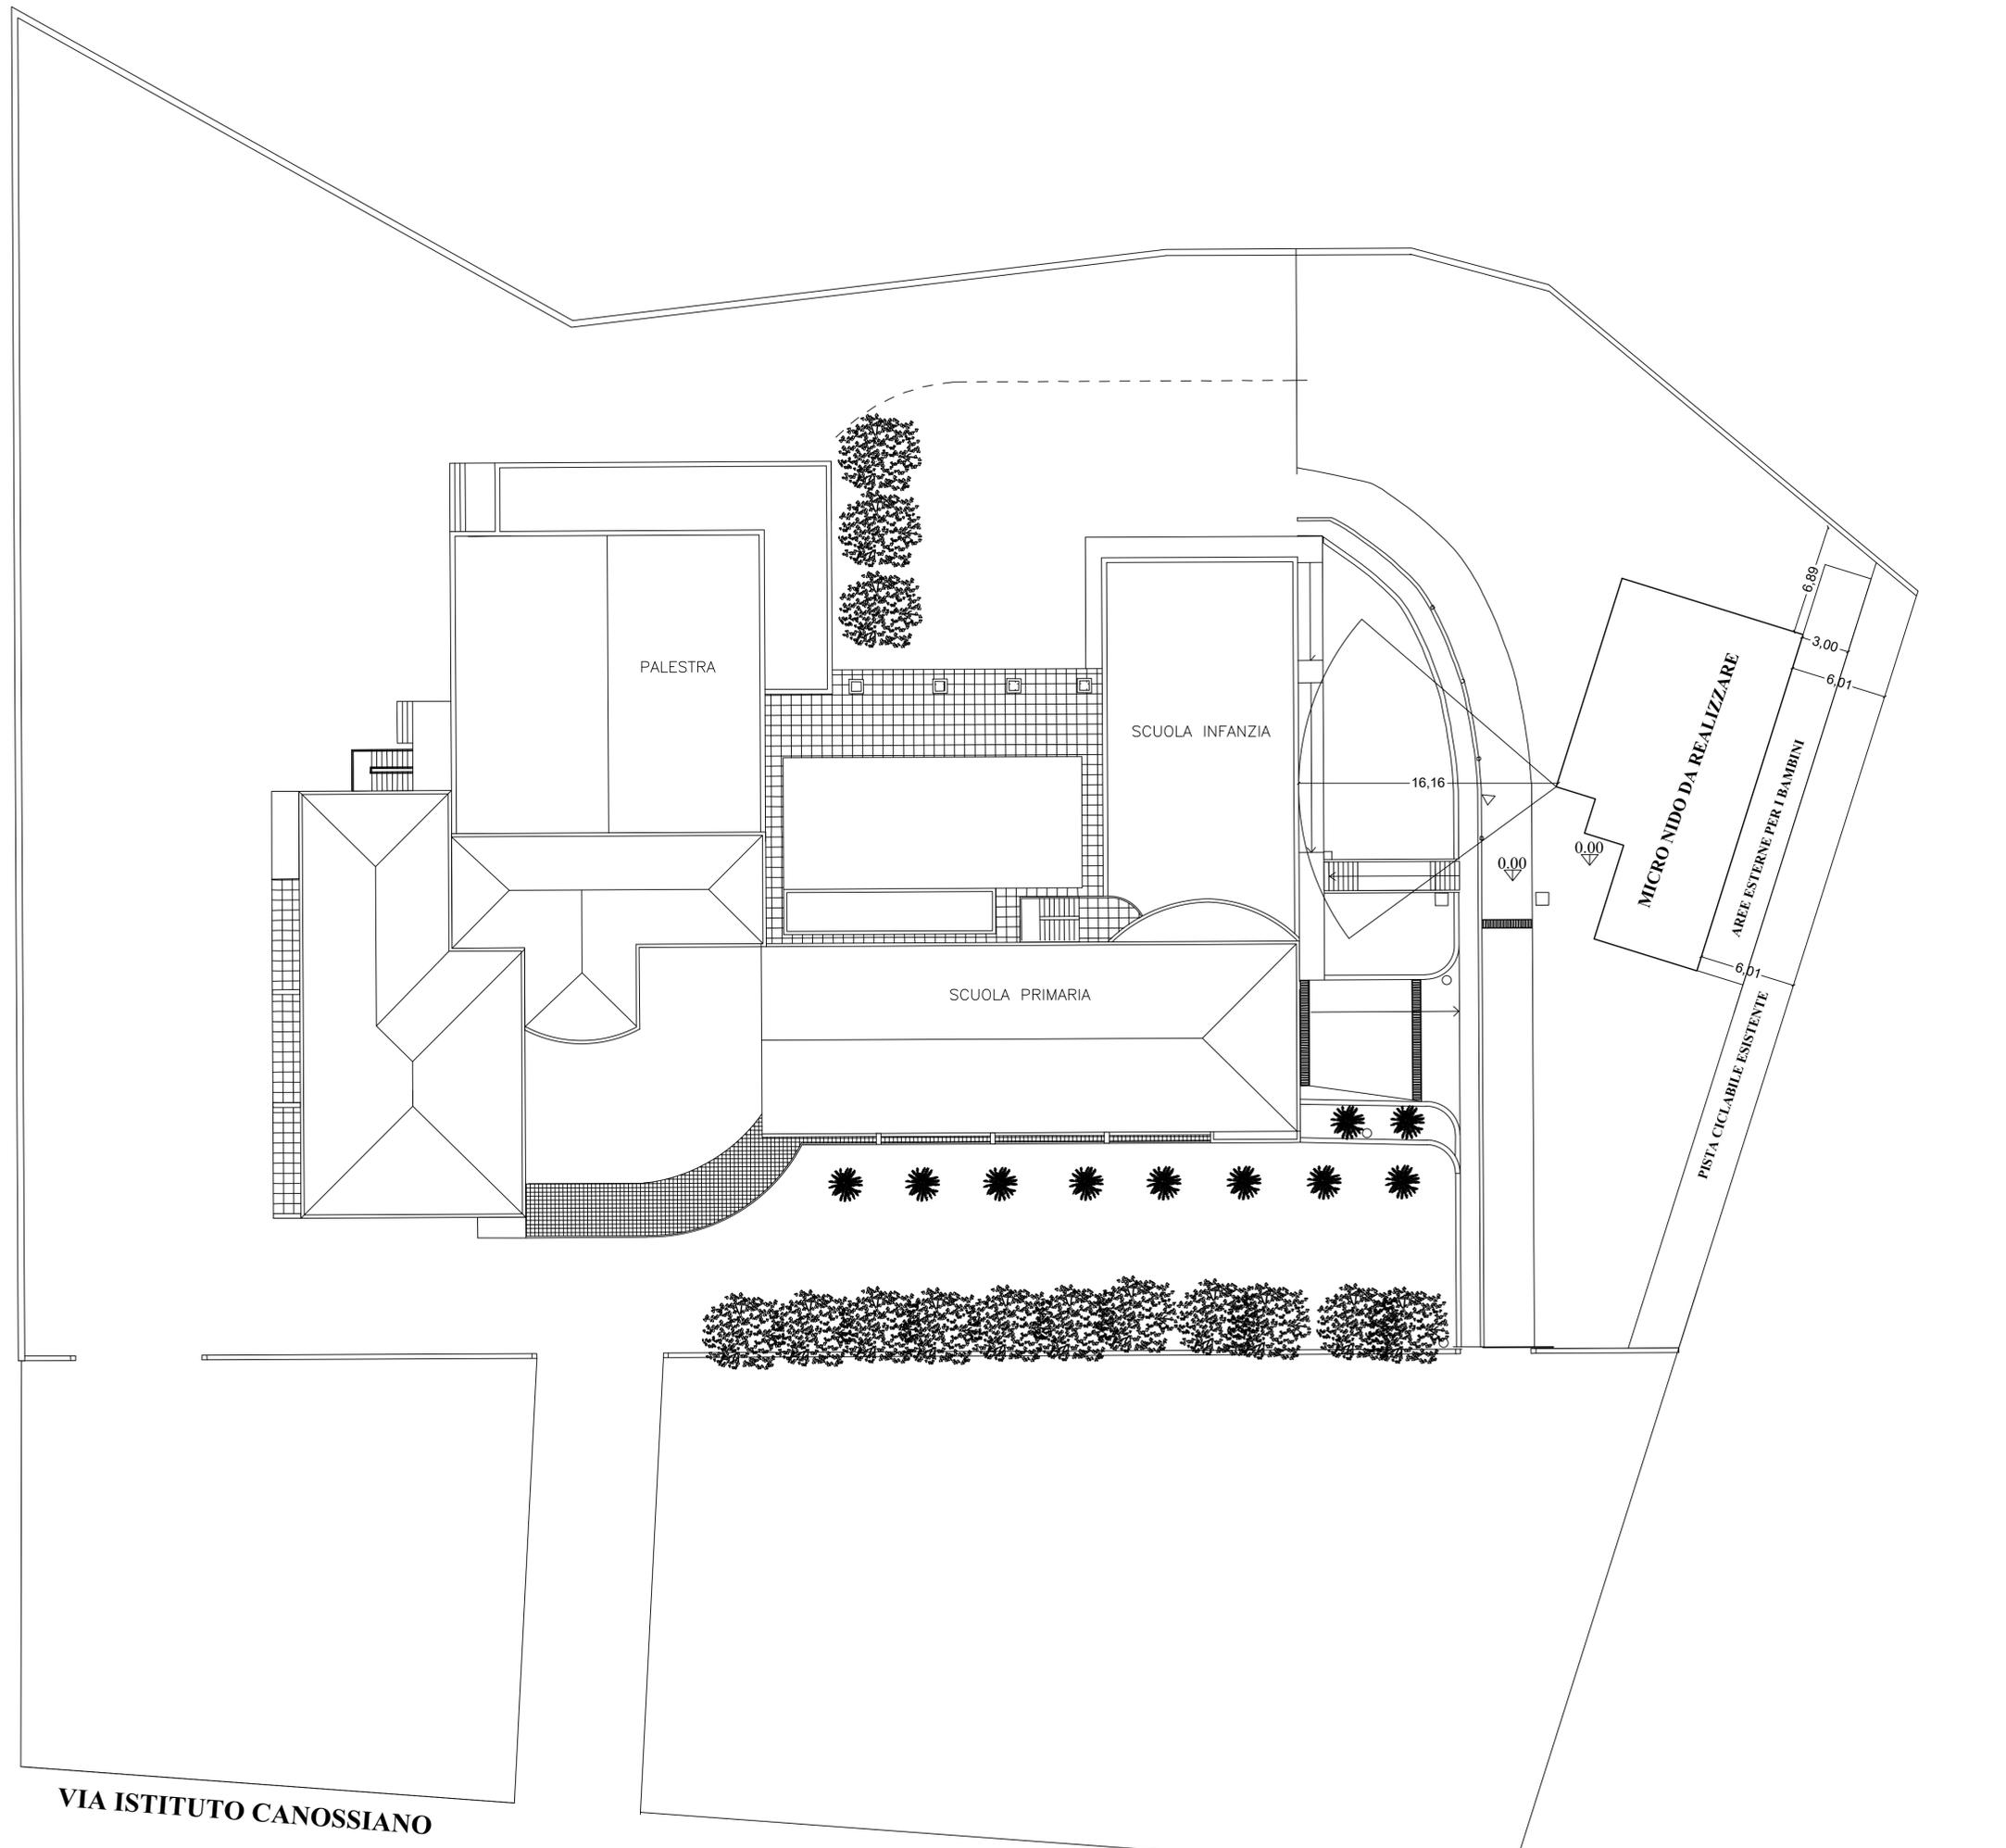

COMUNE DI ACI BONACCORSI  
CITTA' METROPOLITANA DI CATANIA



Costruzione di un asilo nido comunale per 20 posti (micro-nido) nell'area del plesso scolastico di via Istituto Canossiano di proprietà del Comune di Acì Bonaccorsì

PROGETTO ESECUTIVO

PLANIMETRIA GENERALE

DATA DI EMISSIONE	Sett.-24
REVISIONE	
SCALA:	1:200
ES TAV 03	

STUDIO DI INGEGNERIA CARUSO

Ingegneria Civile & Consulenza Tecnico - Economica  
Via Europa 10-95029 Viagrande (CT) - Tel. (+39) 3389989167 - e-mail: caruso.carmelo@nwind.it - Pec: caruso.carmelo@pec.ingegnerecivile.it

PROGETTISTA

IMPRESA

Dott. Ing. Carmelo Caruso

VISTI