




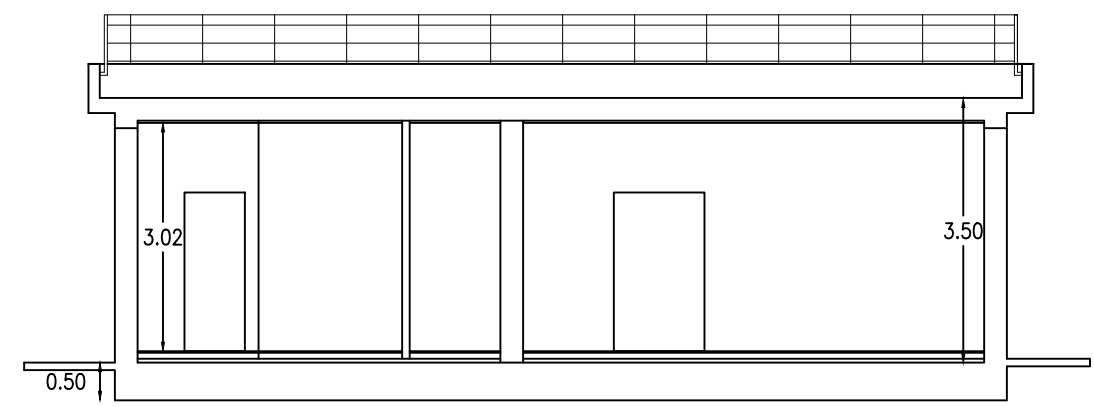


SEZIONE B-B

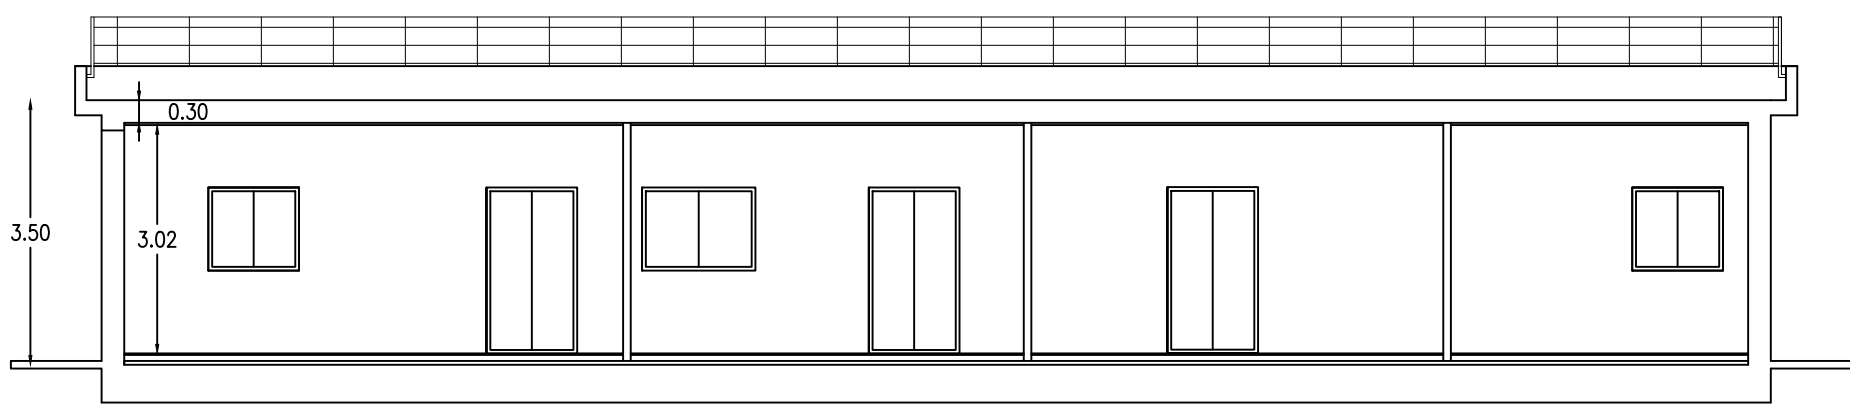


SEZIONE A-A

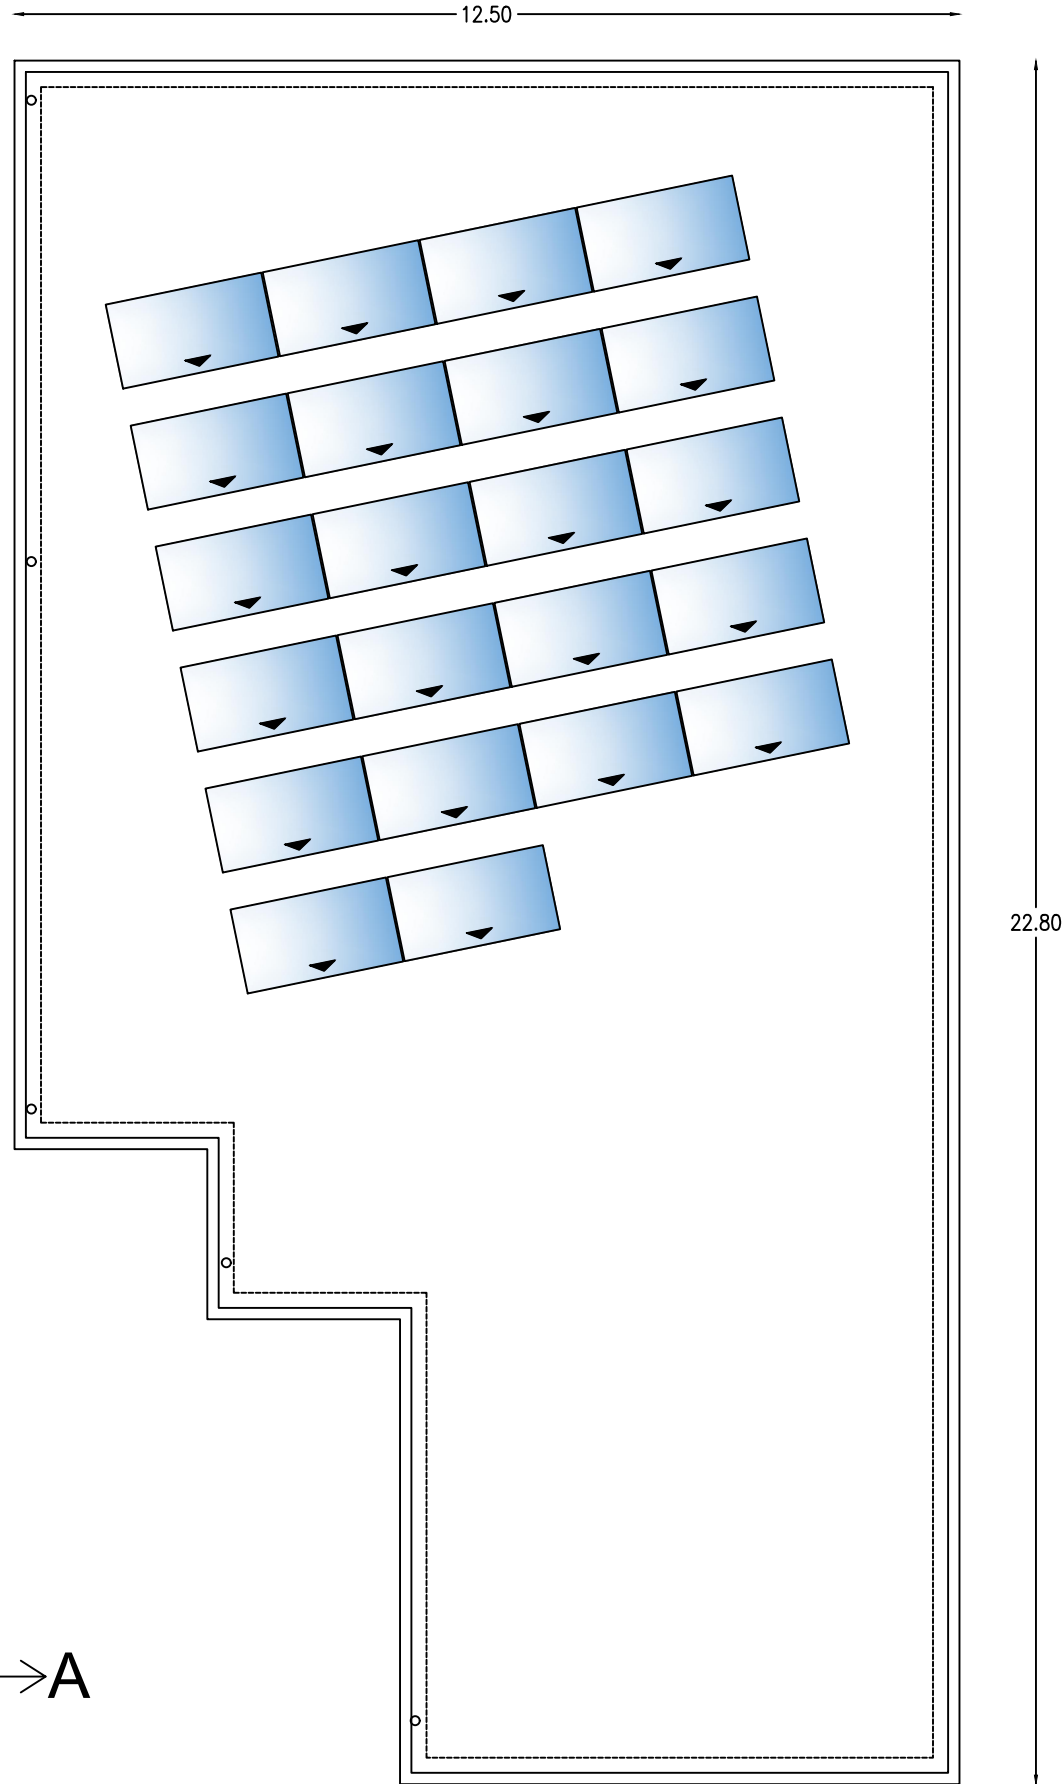


PIANTA COPERTURA

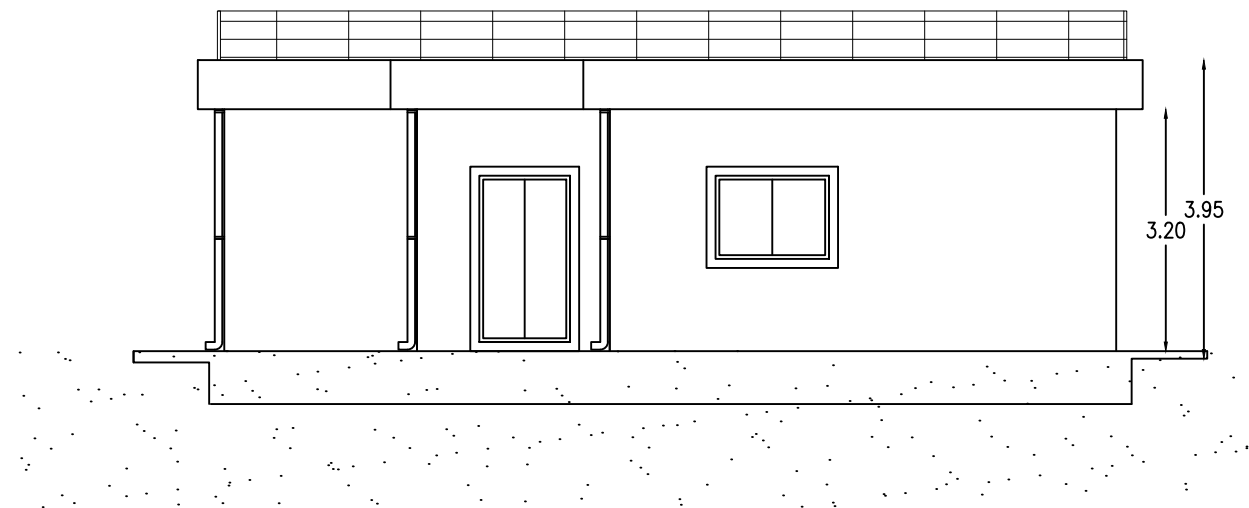


prospetto SUD

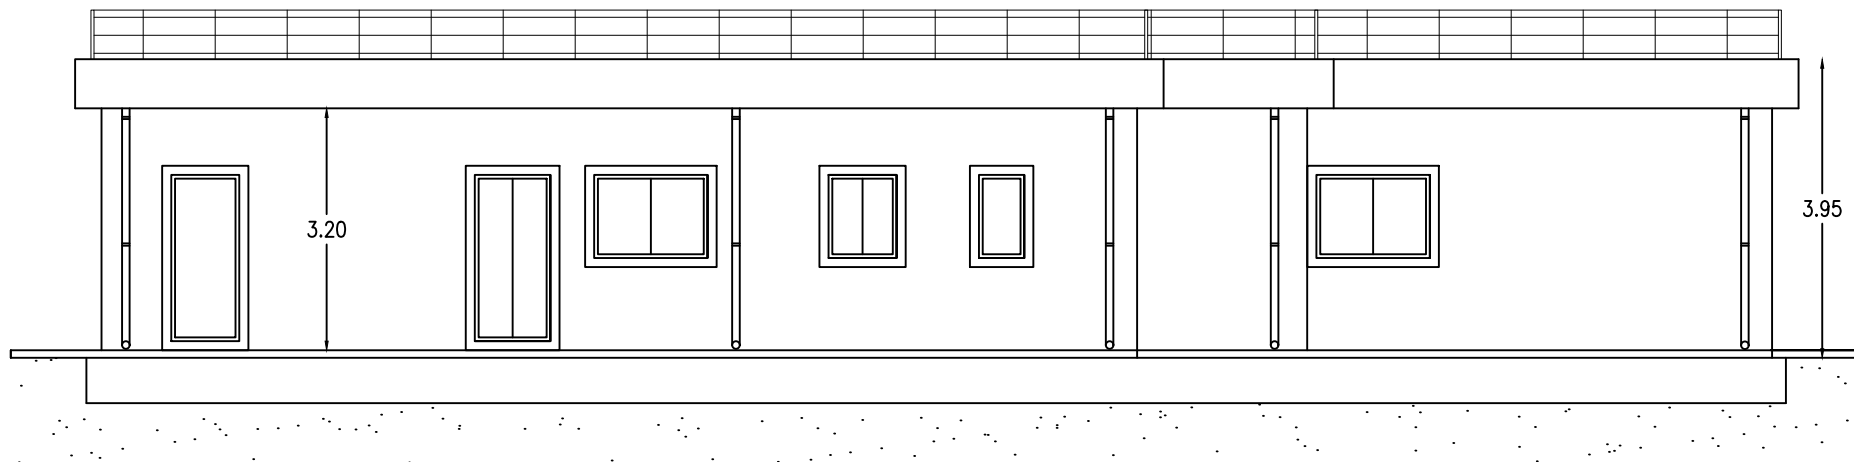


prospetto OVEST

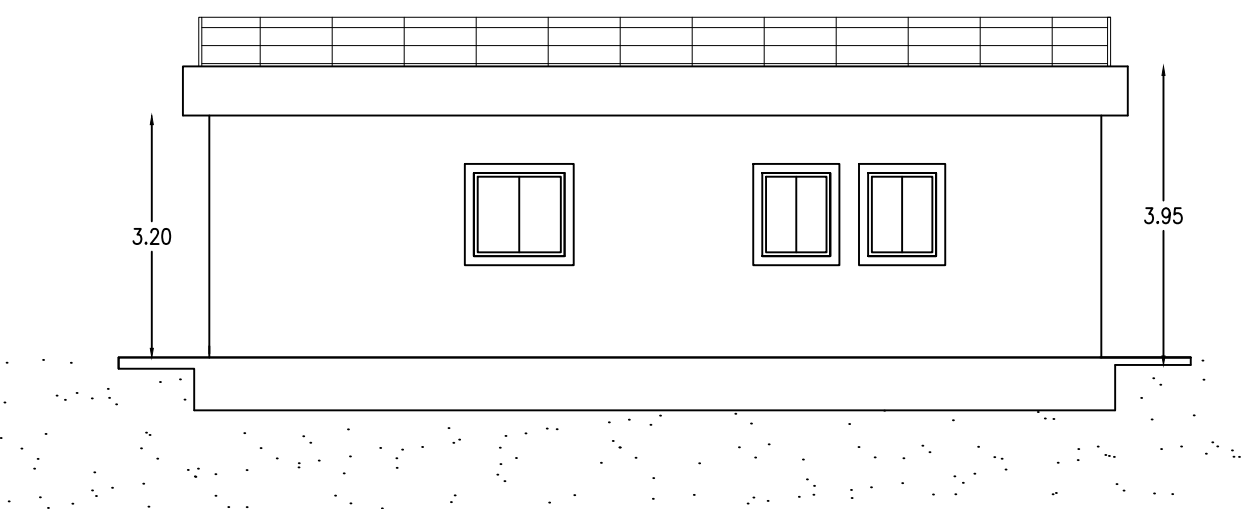

prospetto NORTH

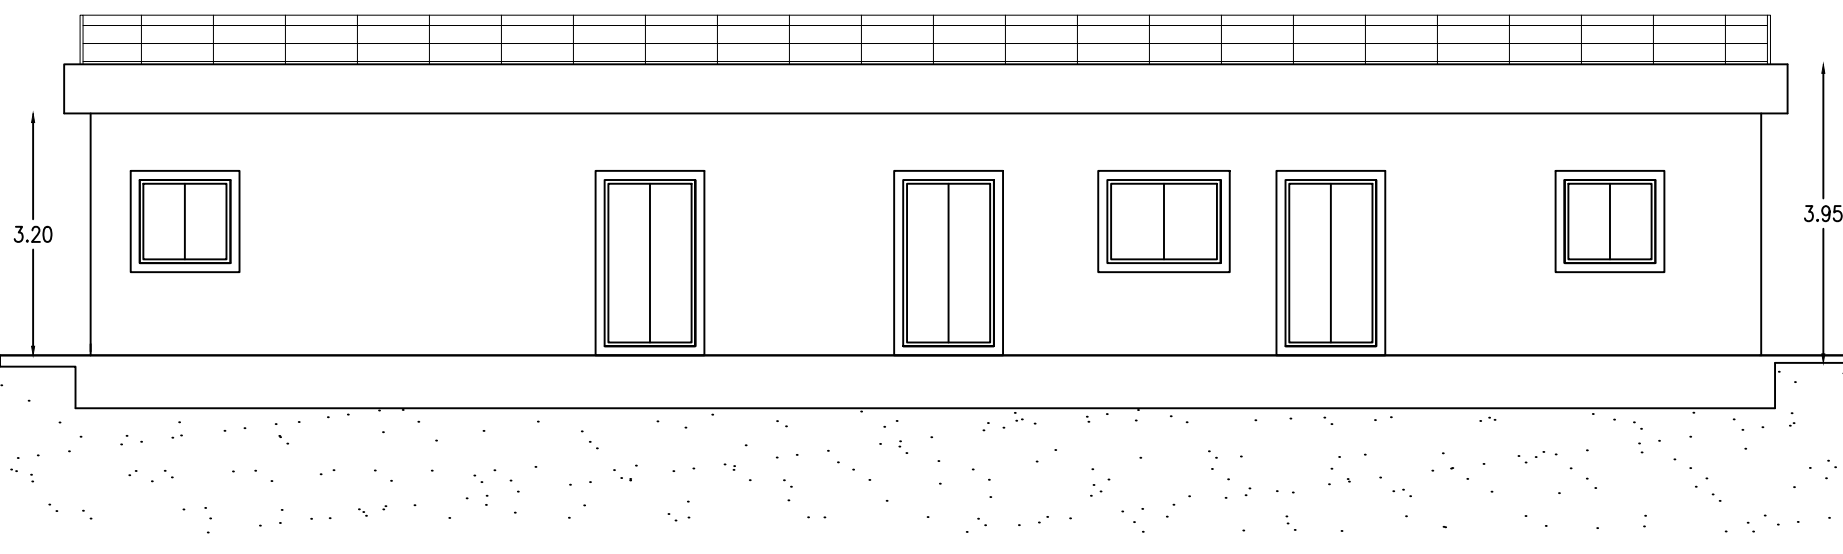

prospetto EST

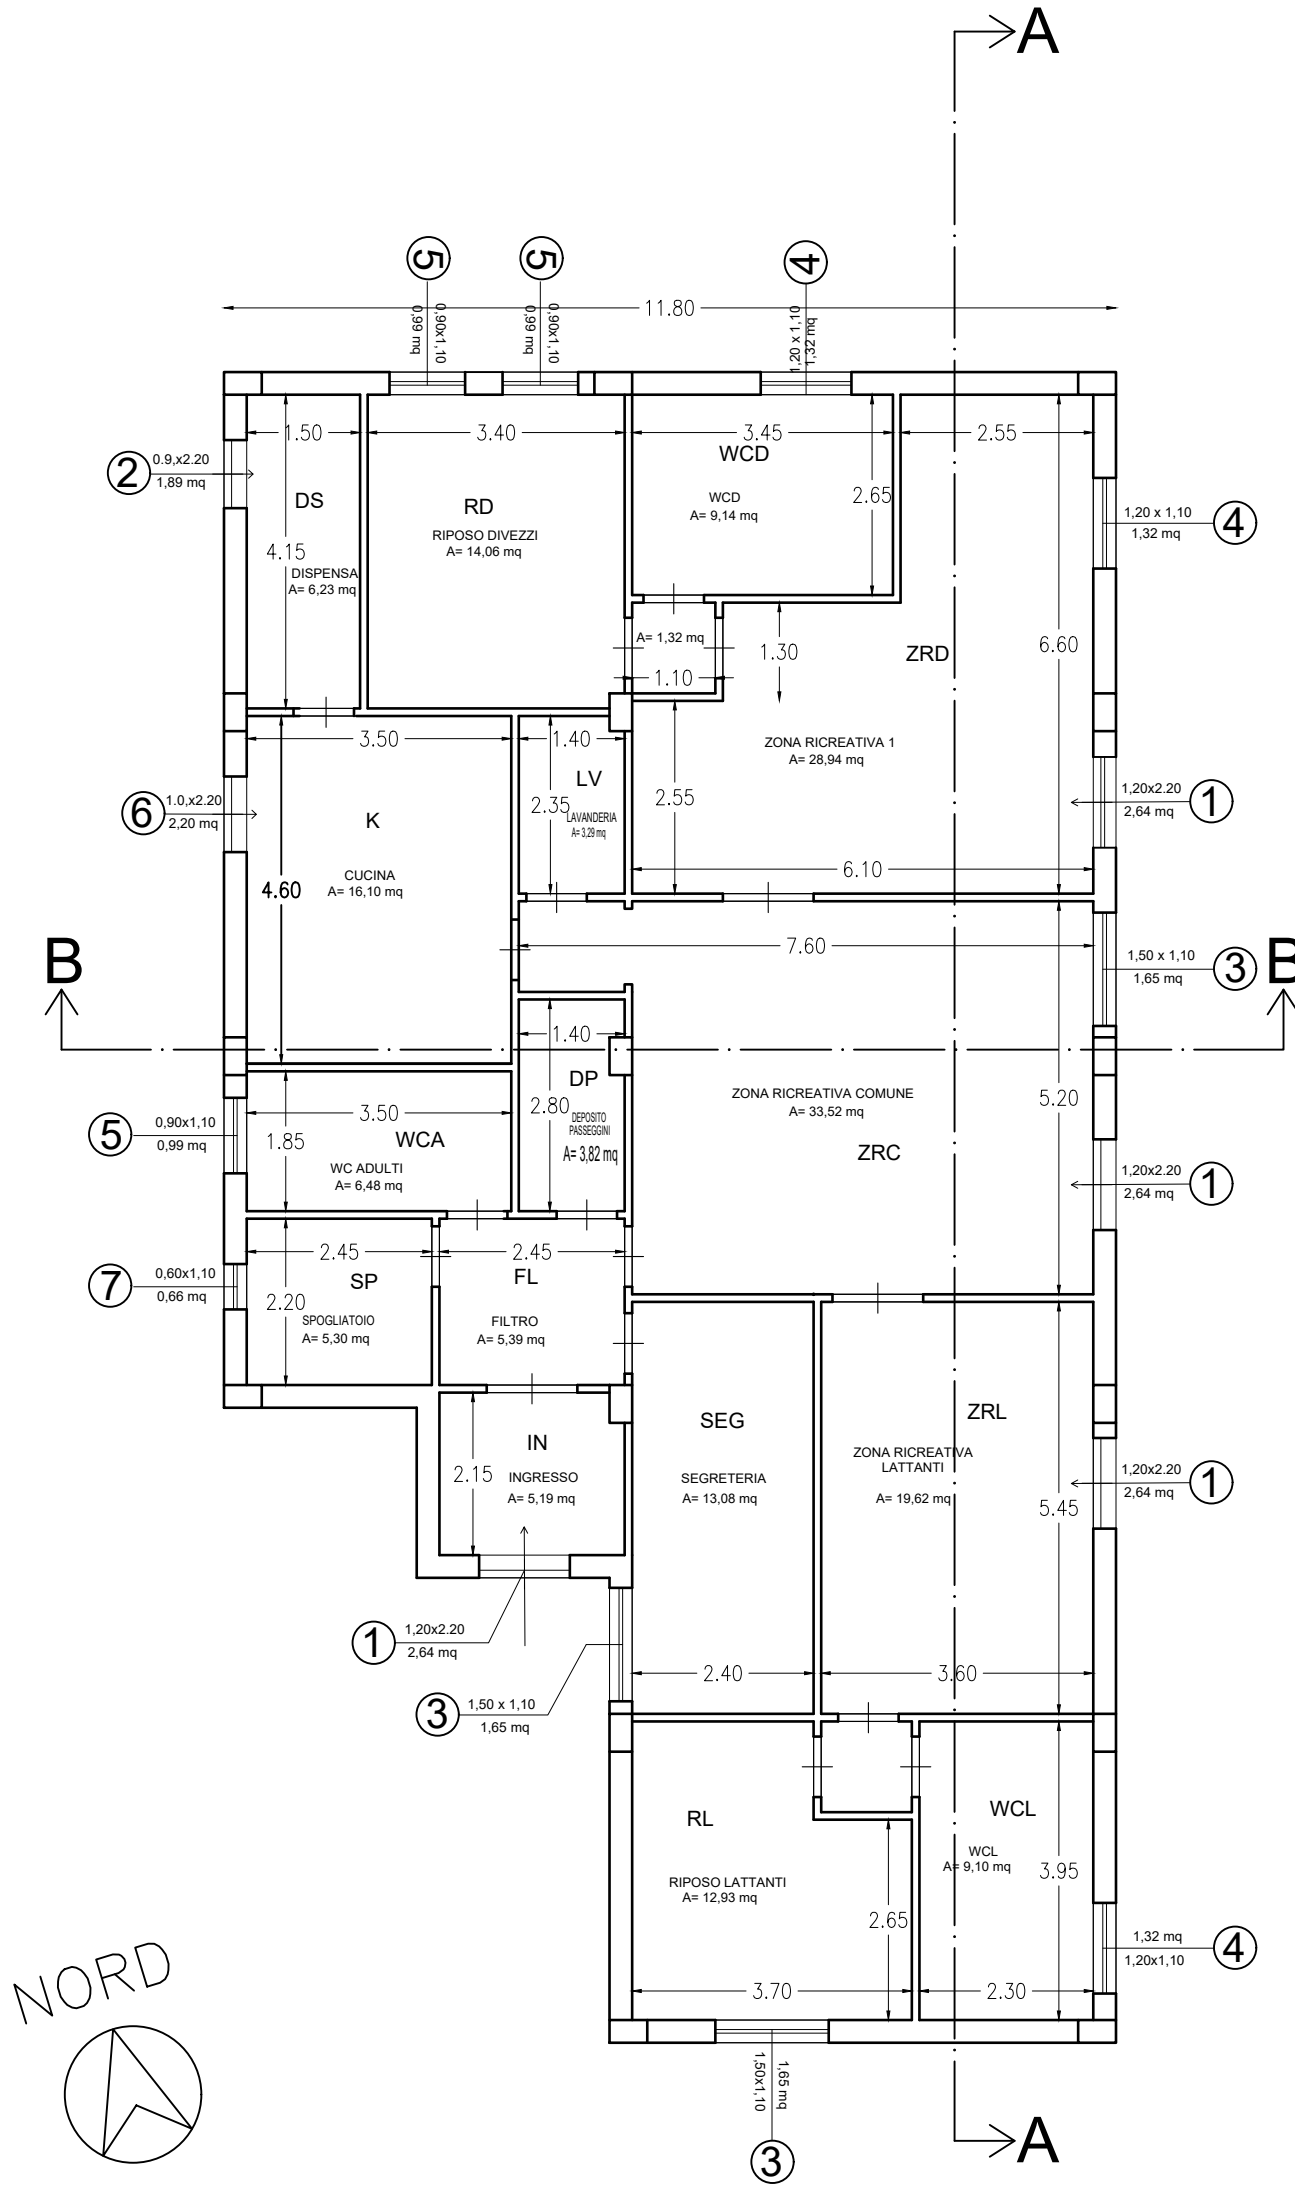

PLANIMETRIA PIANO TERRA IN PROGETTO
SCALA 1:100

COMUNE DI ACI BONACCORSI
CITTA' METROPOLITANA DI CATANIA



Costruzione di un asilo nido comunale per 20 posti (micro-nido) nell'area del plesso scolastico di via Istituto Canossiano di proprietà del Comune di Acì Bonaccorsi

PROGETTO ESECUTIVO

PIANTA PROSPETTI E SEZIONI

DATA DI EMISSIONE	Sett. 24
REVISIONE	
SCALA :	1:100
ES TAV 04	

STUDIO DI INGEGNERIA CARUSO

Ingegneria Civile & Consulenza Tecnico - Economica
Via Europa 10-95029 Viagrande (CT) - Tel. (+39) 3399989167 - e-mail: caruso.carmelo@inwind.it - Pec: caruso.carmelo@pec.ingegnerecivile.it

PROGETTISTA

Dott. Ing. Carmelo Caruso

IMPRESA

VISTI