

**REGIONE SICILIANA  
COMUNE DI ACI BONACCORSI**

**PIANO REGOLATORE GENERALE  
VARIANTE 04**


**SEZIONI E PROFILI REGOLATORI**

PROGETTISTA:  
Arch. Lucia Colosi


TAVOLA:  
**7** Versione aggiornata al D.Dir. n.465/DRU del 11/06/2009

SCALA 1:100


SEZIONE STRADALE 1

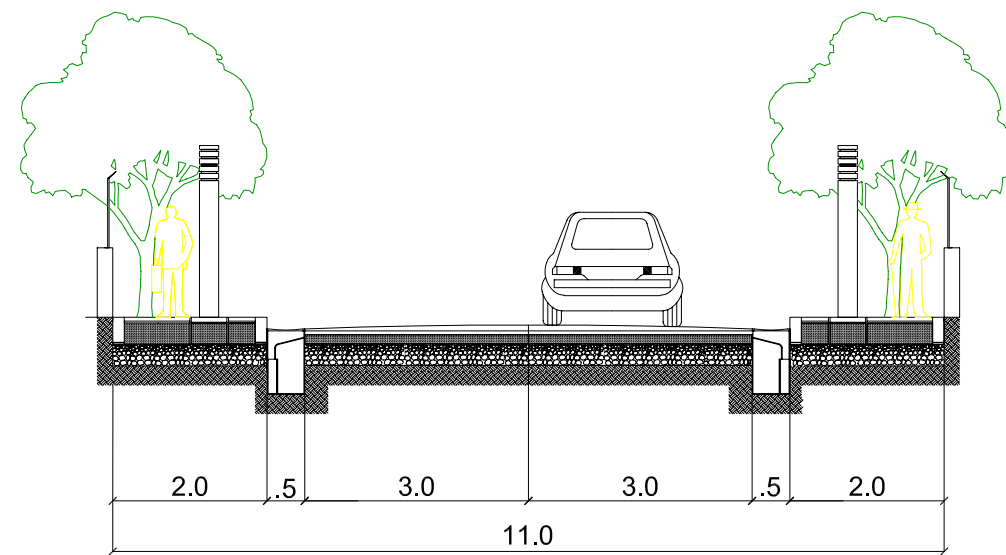


SEZIONE STRADALE 2

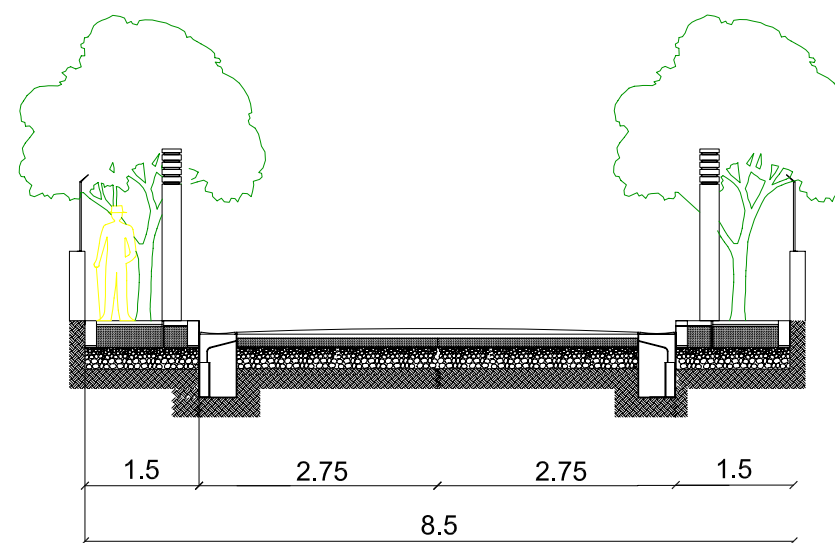


SEZIONE STRADALE 3

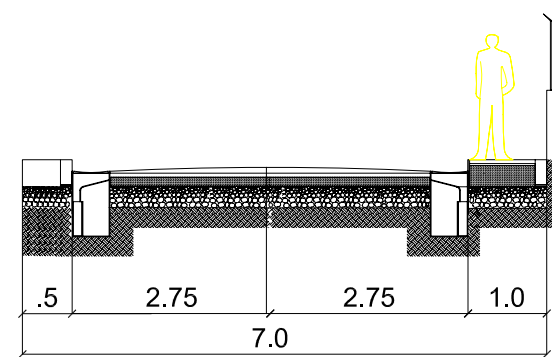


LOCALIZZAZIONE DEI TIPI STRADALI

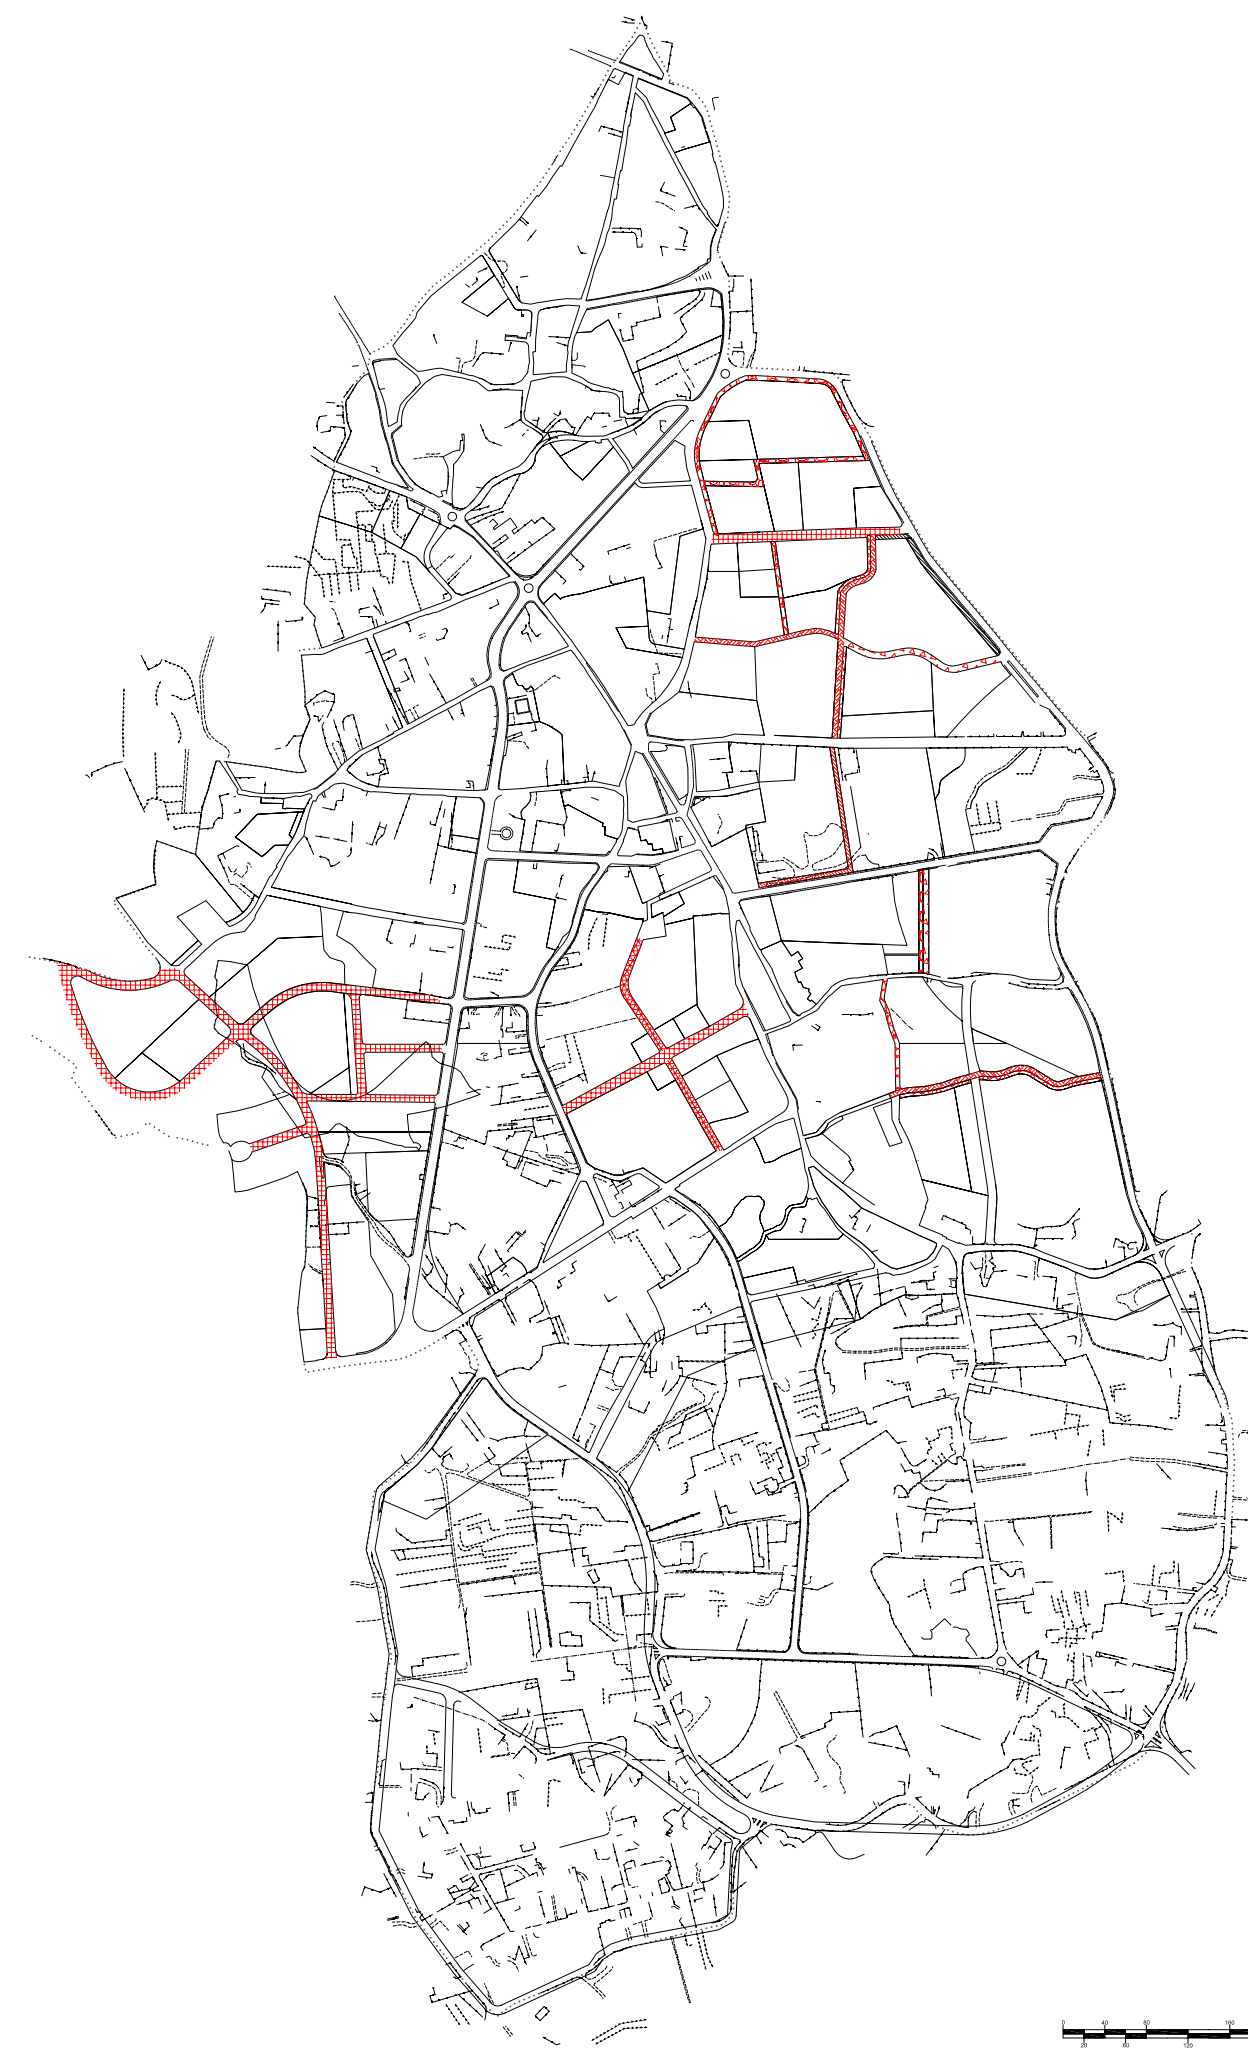

SEZIONE STRADALE 4

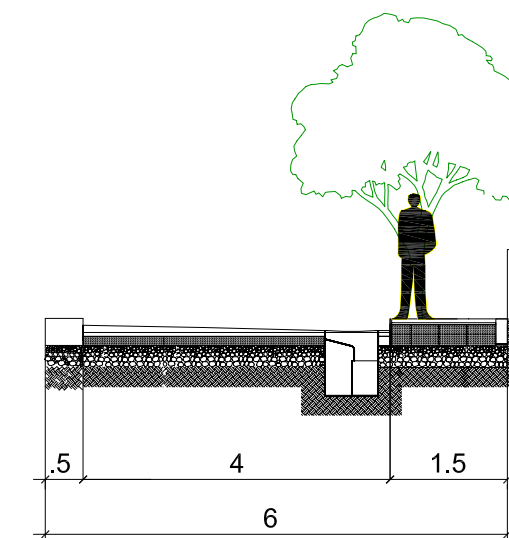

PERCORSO PEDONALE 1

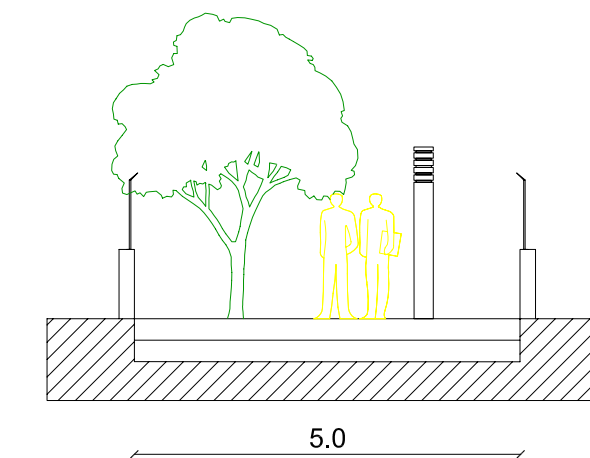

PERCORSO PEDONALE 2

